


ATTENTION Ce document est fourni à titre indicatif exclusivement et ne peut être en aucun cas utilisé pour la construction sans engager totalement la responsabilité de l'utilisateur. Avant tout travaux, des études de sol et de structures seront réalisées par des bureaux d'études spécialisés.

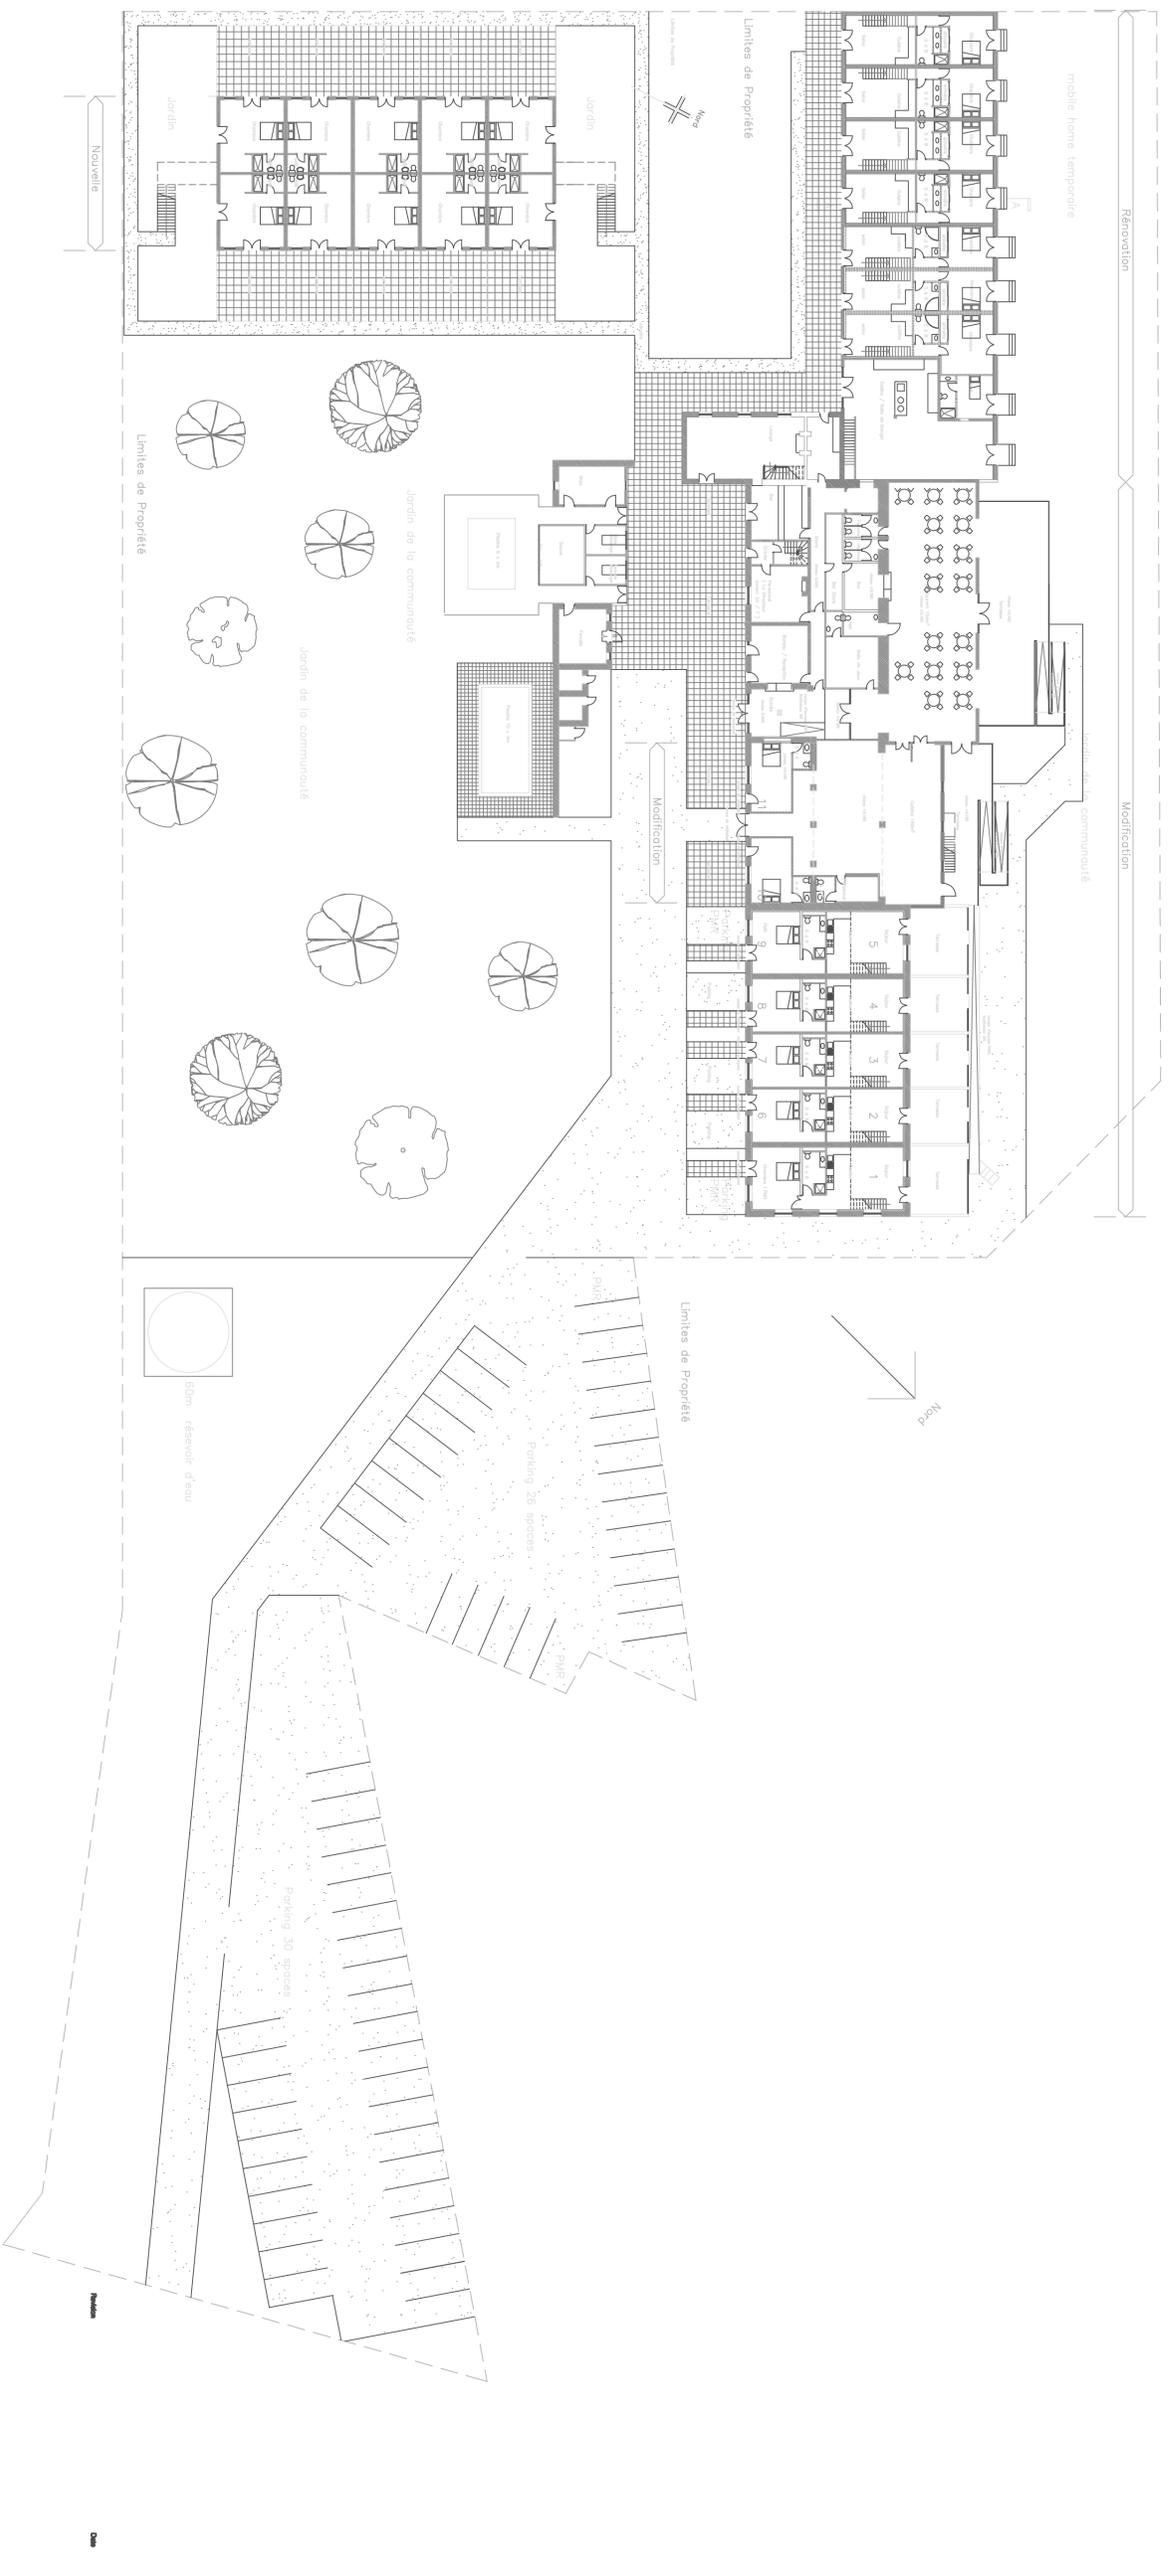

IMPORTANT : ces plans ne sont pas des plans d'exécution

Ce dessin représente aussi
PC5

JOHN HARTIG BArch, ARLAS, RIBA

ORDRE DES ARCHITECTES
ARCHITECTE
14 RUE DES BAINS
16110 LA ROCHE-BOUCAULD

Tel. 06 45 91 73 00
Email john.hartig@orange.fr
Port. 06 91 00 10 67

Client
SAINT LA VIERGE
16110 BELLAC

Projet
Rénovations et Modifications à Bellac, 16120 BELLAC

Titre
Plan de Masses Précoce

Echelle

1:300

Date

juin 2018

Document

17_22/04