




Elevation Nord

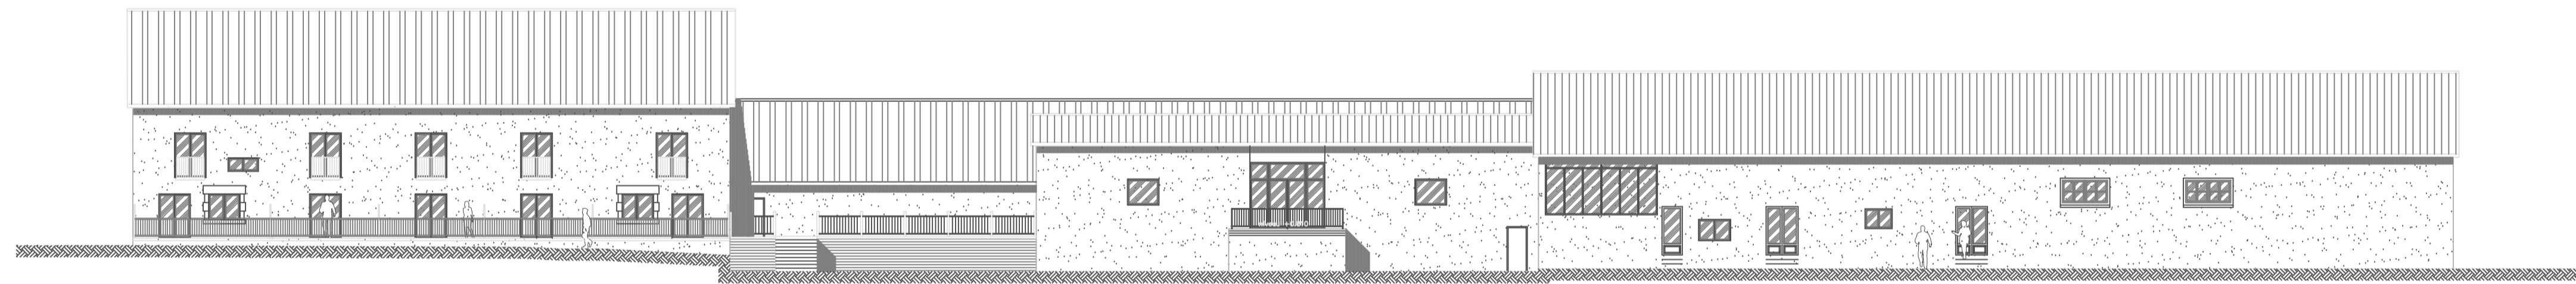

Elevation Sud

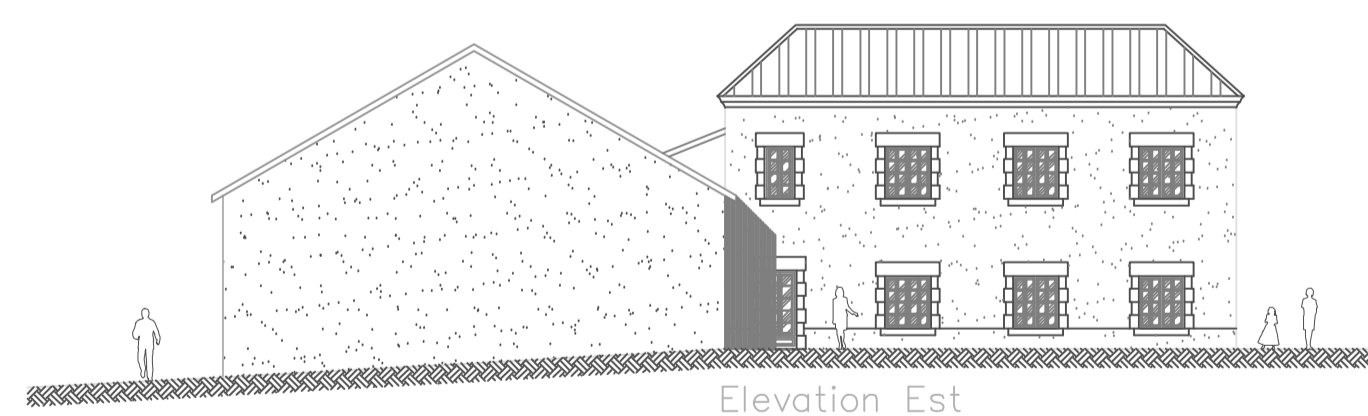

Elevation Est

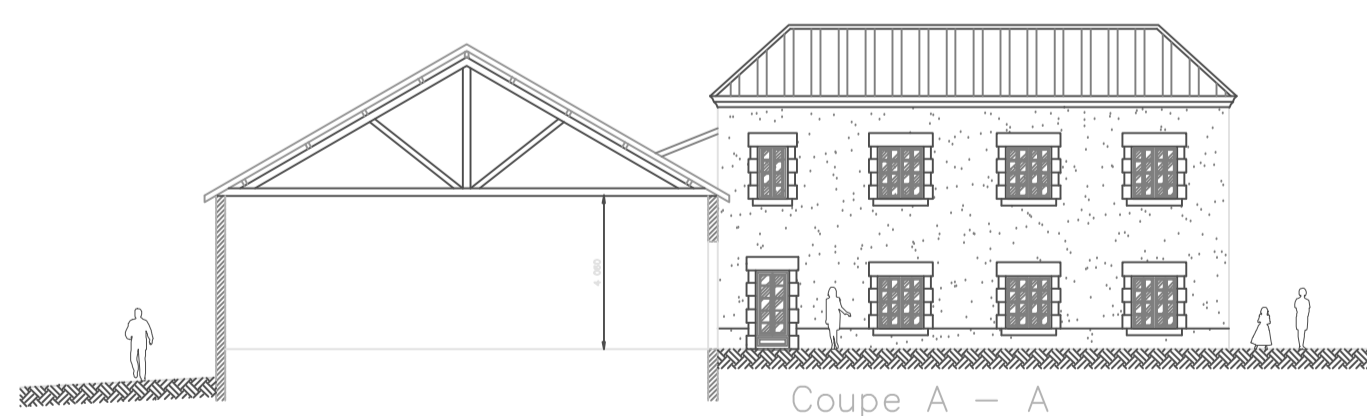

Coupe A - A



Elevation Ouest

Ce dessin représente aussi
PC5

Revisé _____ Date _____

JOHN HARTIE B.Arch., A.R.I.A.S., R.I.B.A.
ORDRE DES ARCHITECTES
ARCHITECTE
14 RUE DES BANS
16110 LA ROCHEFOUCAULD

Tel. 05 45 01 73 90
E.mail. john.hartie@orange.fr
Port. 06 81 60 18 67

Client
SARL La Vie Hotel
Bellevue, 16120 BIRAC

Projet
Modification à Bellevue, 16120 BIRAC

Titre
Façades et Coupes Existant

Echelle
1:200

Date
Mars 2019

Dessin/Nombre _____ Rev _____
19 - 01 / 03